


# Residencial "Las Terrazas de CUZCO"

C/ Cuzco nº 7 | FUENLABRADA | 28.945 MADRID

Pta. BAJA: Vivienda Tipo B.O



Febrero de 2022

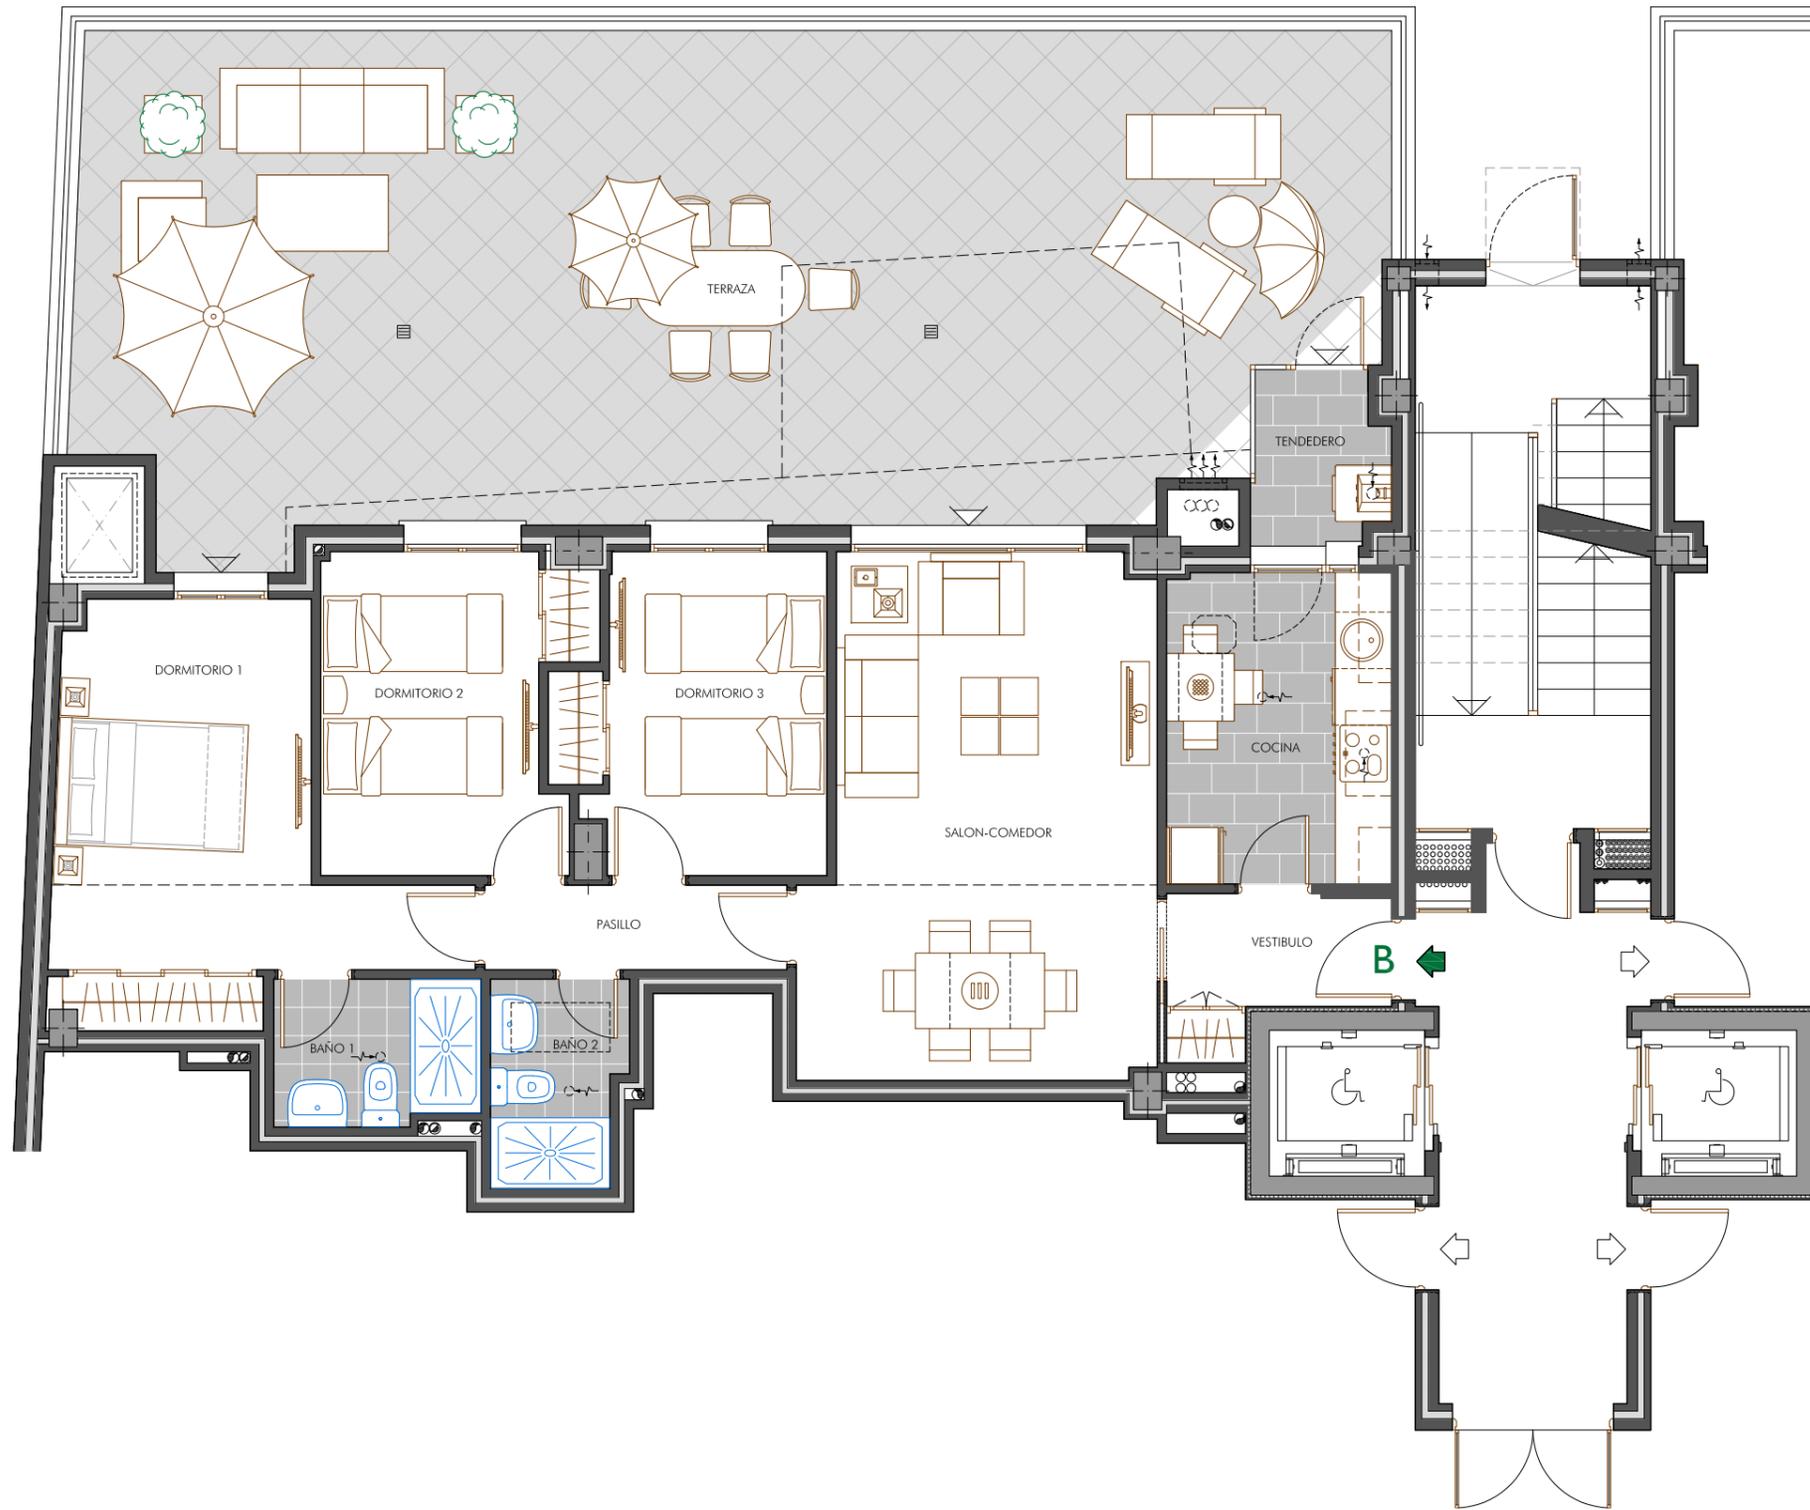

## SUPERFICIES ÚTILES


VESTÍBULO	3,34 m <sup>2</sup>
COCINA	7,88 m <sup>2</sup>
SALÓN COMEDOR	19,84 m <sup>2</sup>
PASILLO	2,97 m <sup>2</sup>
BAÑO 2	3,03 m <sup>2</sup>
DORMITORIO 1	13,45 m <sup>2</sup>
BAÑO Dº 1	3,34 m <sup>2</sup>
DORMITORIO 2	8,86 m <sup>2</sup>
DORMITORIO 3	8,81 m <sup>2</sup>
TENDEDERO	2,50 m <sup>2</sup>
TERRAZA	70,32 m <sup>2</sup>

**SUP. ÚTIL VIVIENDA: 144,34 m<sup>2</sup>**

## SUPERFICIES CONSTRUIDAS

VIVIENDA	175,68 m <sup>2</sup>
TRASTERO	8,42 m <sup>2</sup>

**SUP. CONST. TOTAL: 184,10 m<sup>2</sup>**

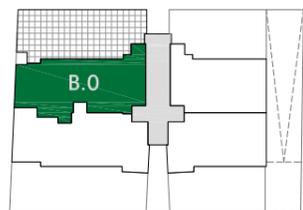

Calle de CUZCO



Estudio de Arquitectura

**NUMAR**  
Arquitectos S.L.P.



Todo el mobiliario, las mesas y sillas de la cocina, así como el resto de muebles que aparecen en los planos, excepto el lineal de la cocina, figuran exclusivamente a título orientativo, no estando incluidos en la operación de compraventa. Los elementos decorativos de las zonas ajardinadas no son objeto de venta. La información, perspectivas y toda la documentación gráfica que aparecen en este plano son orientativas, y están sujetas a modificaciones derivadas del proyecto de ejecución y su posterior construcción. Por lo tanto, este documento tiene el carácter de información comercial previa, estando sujeto a las modificaciones puntuales estimadas por la Dirección Facultativa necesarias para su correcta ejecución, requeridas para la obtención de la preceptiva licencia de obras, etc., no siendo vinculante desde el punto de vista contractual