

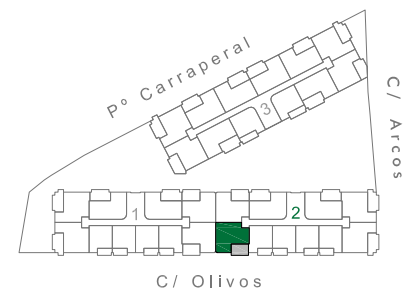


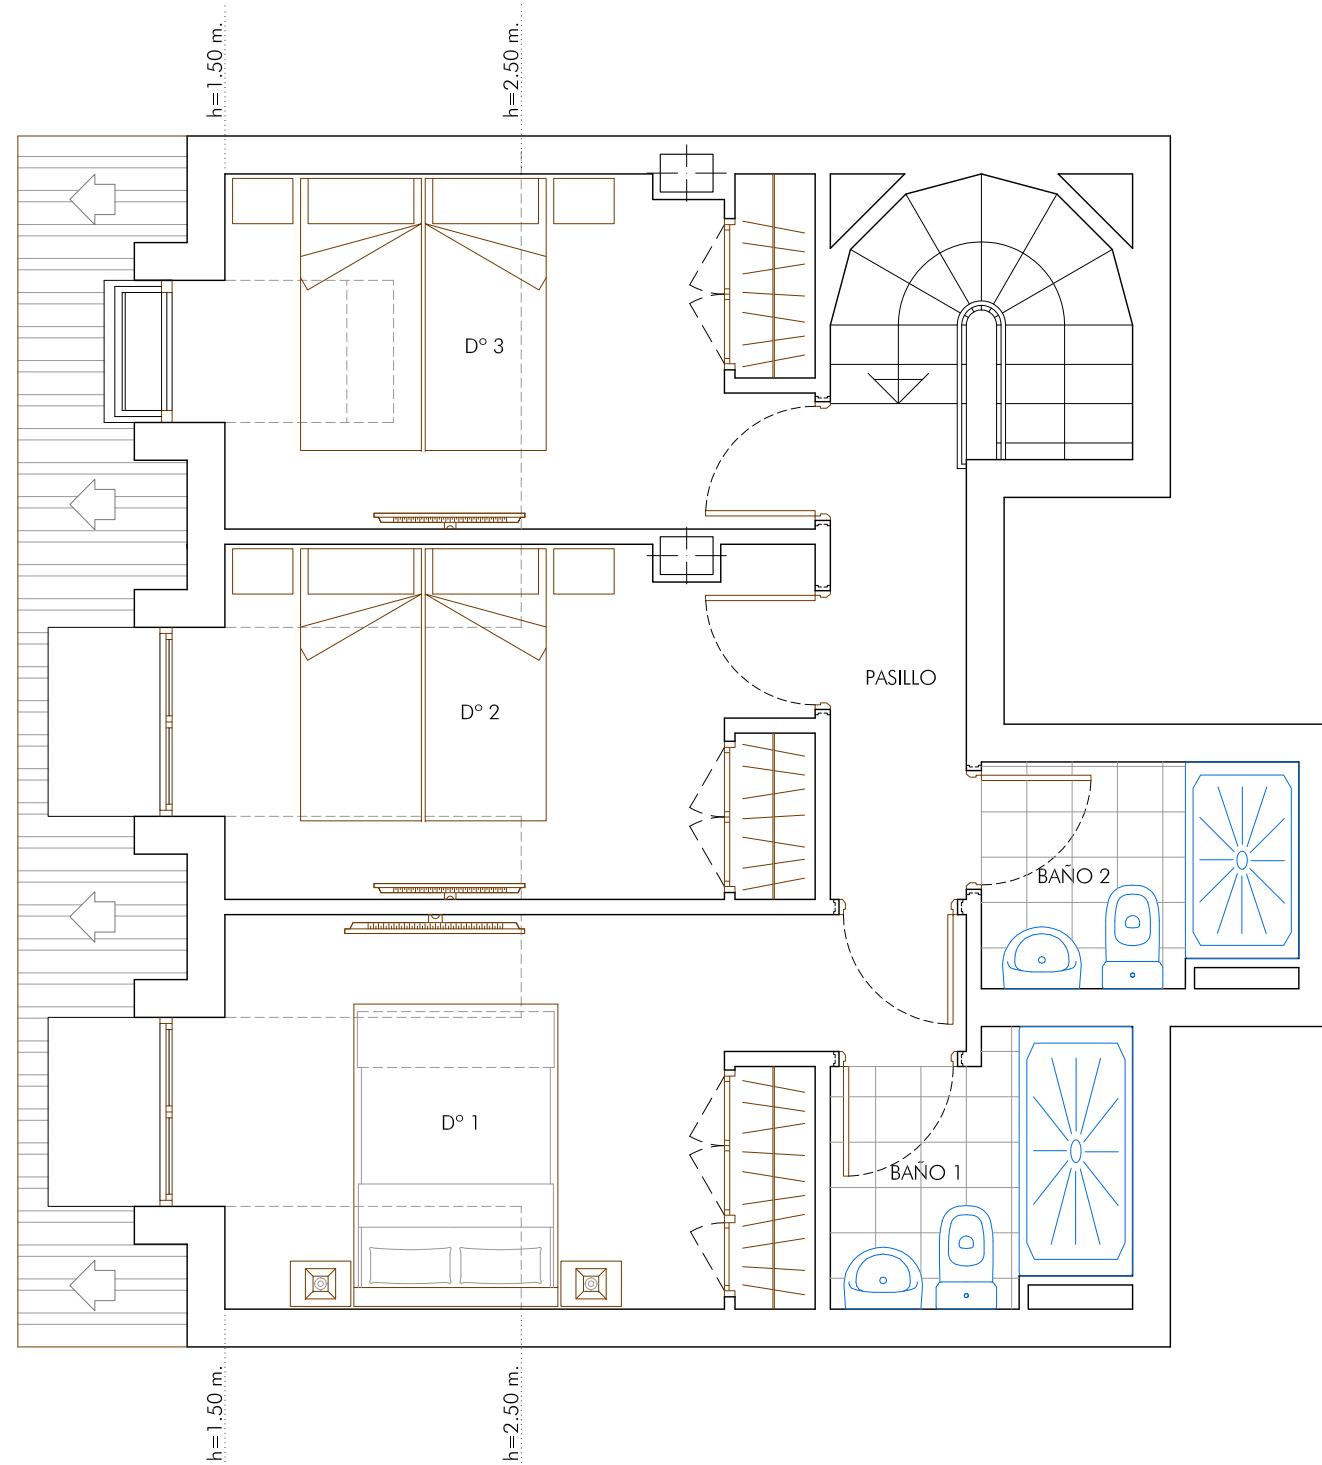

Residencial
EL OLIVO
GRINÓN

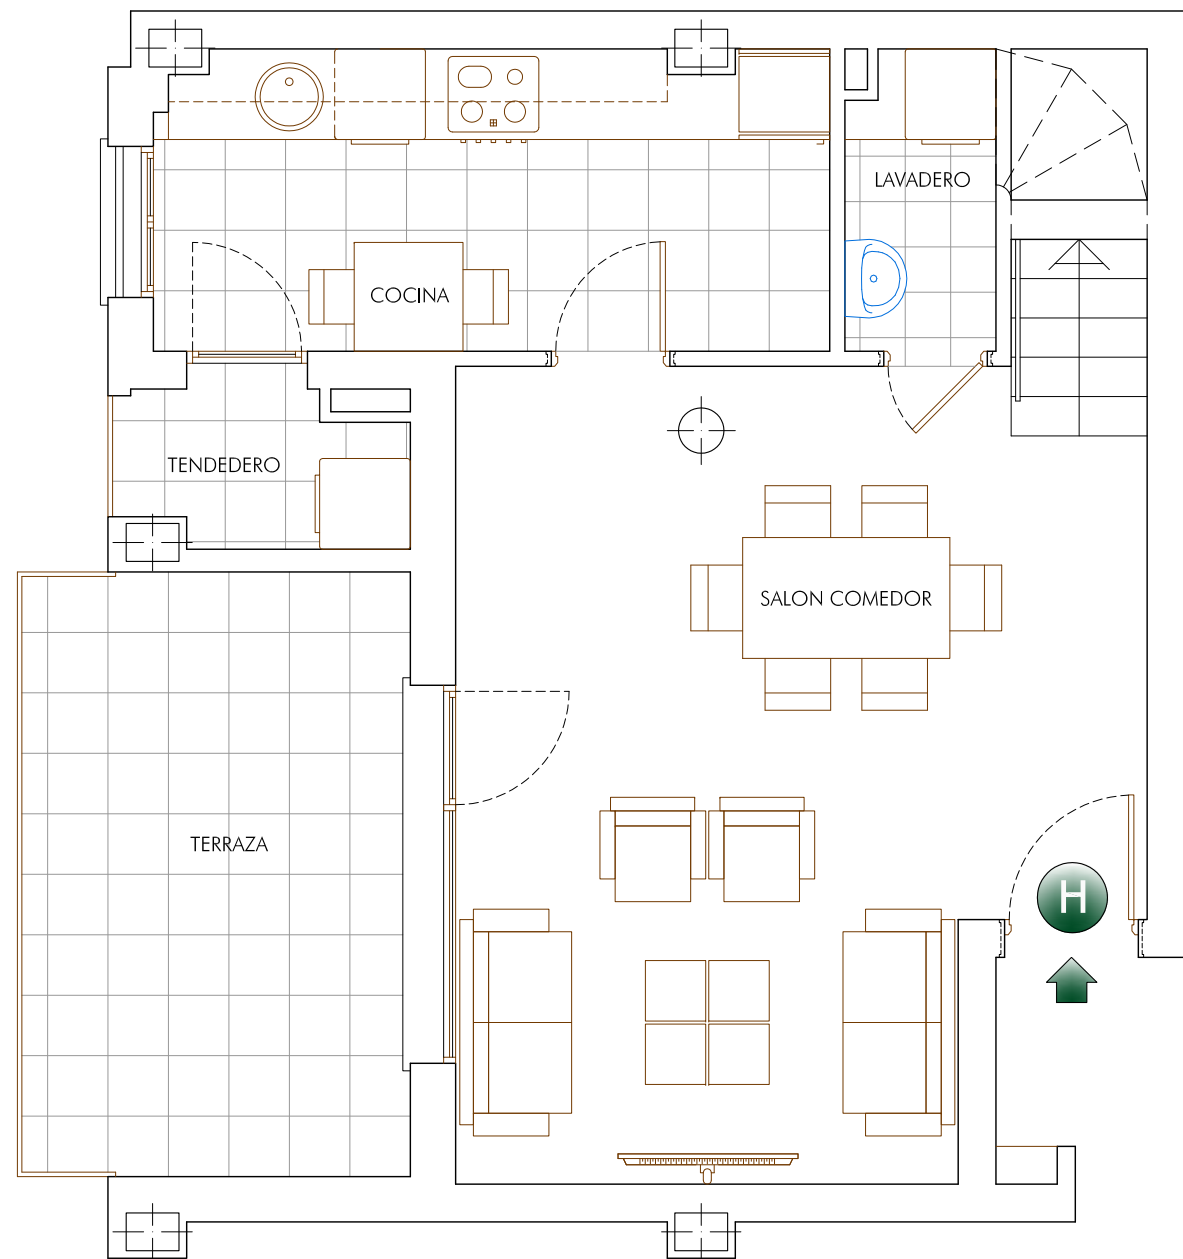

PORTAL 2 | Viv. Dúplex 1º H

0 1 2
Octubre de 2025



Proyecto y Diseño de
NUMAR Arquitectos

Todo el mobiliario que aparece en los planos, excepto el lineal de la cocina, así como la decoración de las terrazas privadas figuran a título orientativo, no estando incluidos en la operación de compraventa. Asimismo, los elementos decorativos como las mamparas de vidrio son un elemento opcional no incluido en el precio. Por lo tanto, la información de este plano y de las infografías es orientativa, tiene el carácter de información comercial previa, estando sujeto a los cambios necesarios para la obtención de la licencia de obras y para su correcta ejecución, no siendo vinculante desde el punto de vista contractual. Edificio de Consumo Casi Nulo: buscando la sostenibilidad medioambiental, el máximo ahorro energético y una alta eficiencia mediante la utilización de energías procedentes de fuentes renovables

