



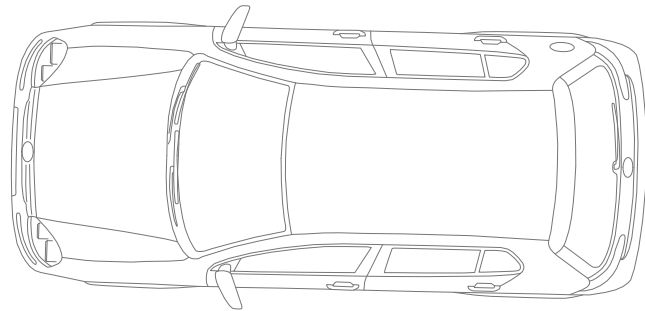

CALLE DE GETAFE

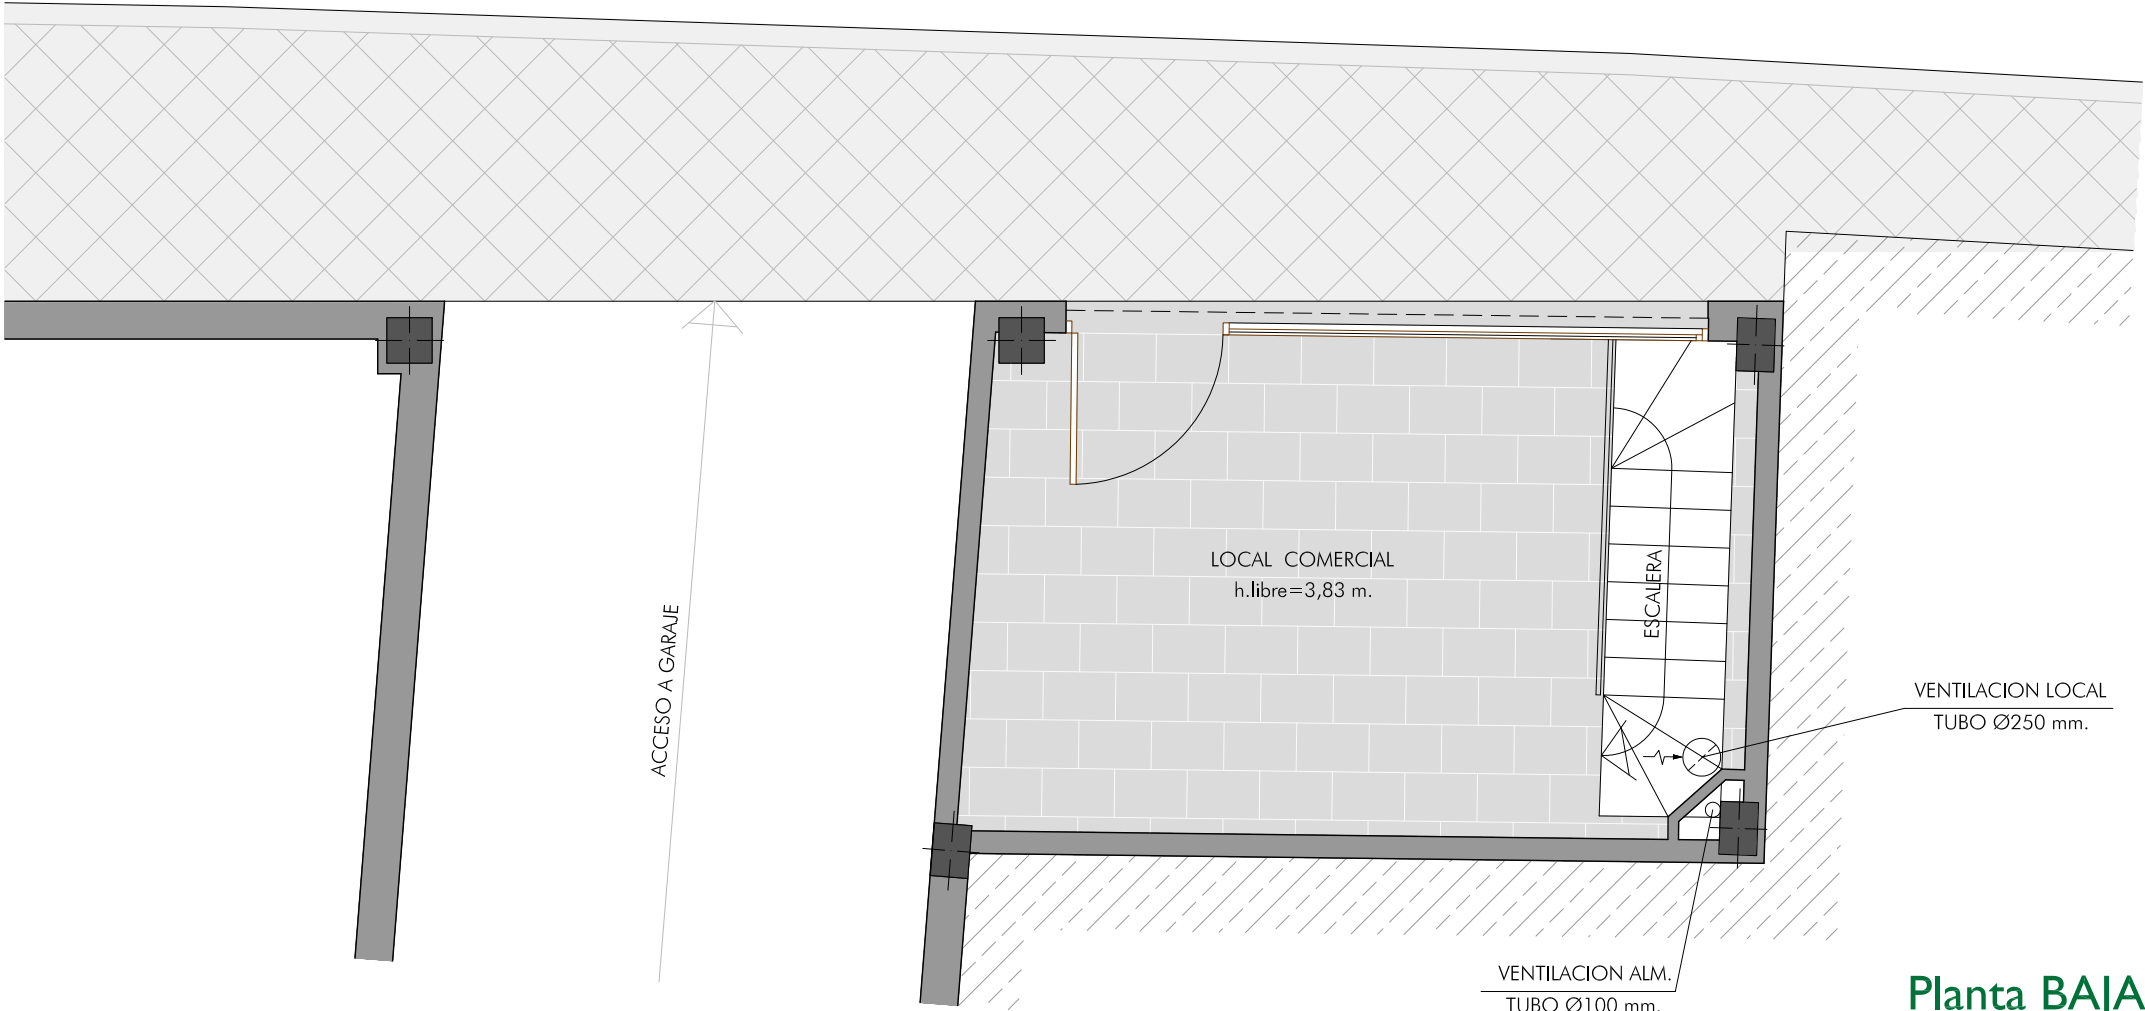


Planta BAJA



| LOCAL COMERCIAL         |       |
|-------------------------|-------|
| SUPERFICIES ÚTILES (m²) |       |
| Planta BAJA (LOCAL)     | 16.64 |
| Pª SÓTANO (Almacén)     | 13.20 |
| Sup. Útil TOTAL         | 29.84 |


| SUP. CONSTRUIDAS (m²) |       |
|-----------------------|-------|
| Planta BAJA (LOCAL)   | 20.00 |
| Pª SÓTANO (ALMACÉN)   | 20.00 |
| Sup. Construida TOTAL | 40.00 |

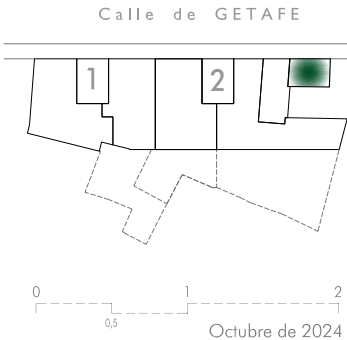


Proyecto y Diseño de  
**NUMAR Arquitectos**

Todo el mobiliario que aparece en los planos, excepto el lineal de la cocina, así como la decoración de las terrazas privativas figuran a título orientativo, no estando incluidos en la operación de compraventa. Asimismo, las mamparas de vidrio que aparecen en las infografías son un elemento opcional no incluido en el precio. Por lo tanto, la información de este plano y de las infografías es orientativa, tiene el carácter de información comercial previa, estando sujeto a los cambios necesarios para la obtención de la licencia de obras y para su correcta ejecución, no siendo vinculante desde el punto de vista contractual. Edificio diseñado buscando la sostenibilidad medioambiental, el máximo ahorro energético y una alta eficiencia, mediante la utilización de energías procedentes de fuentes renovables



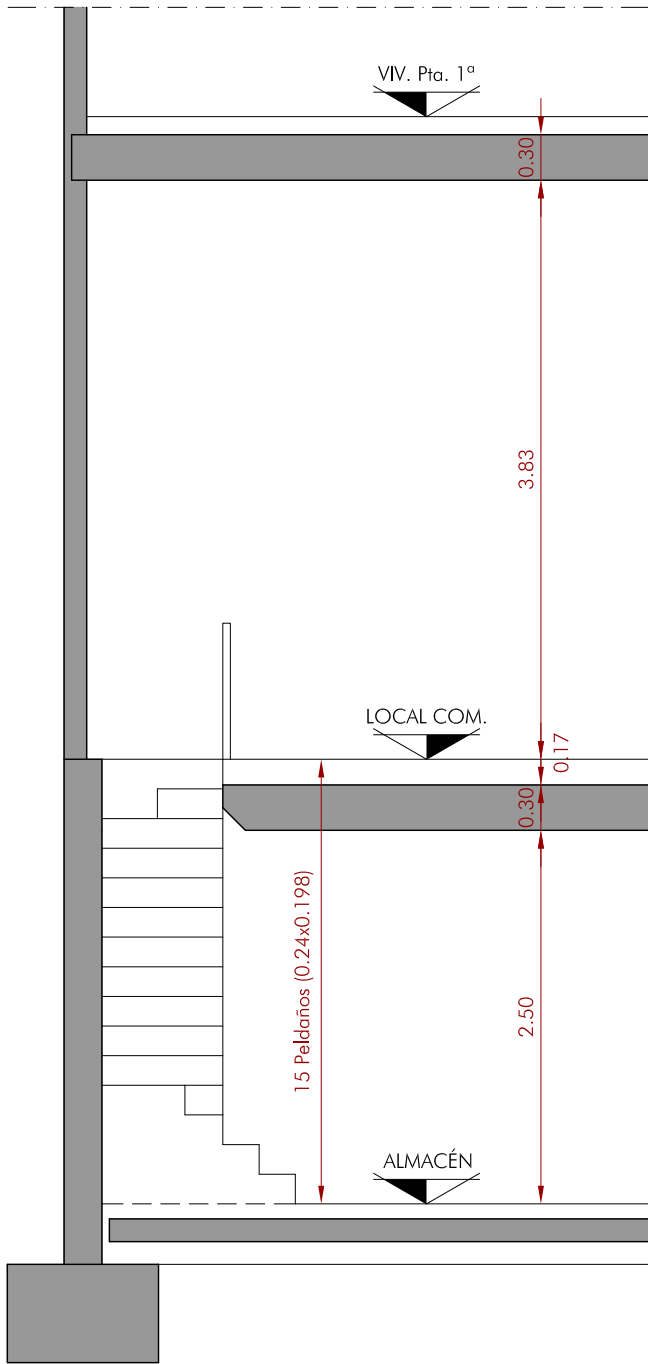

SECCIÓN

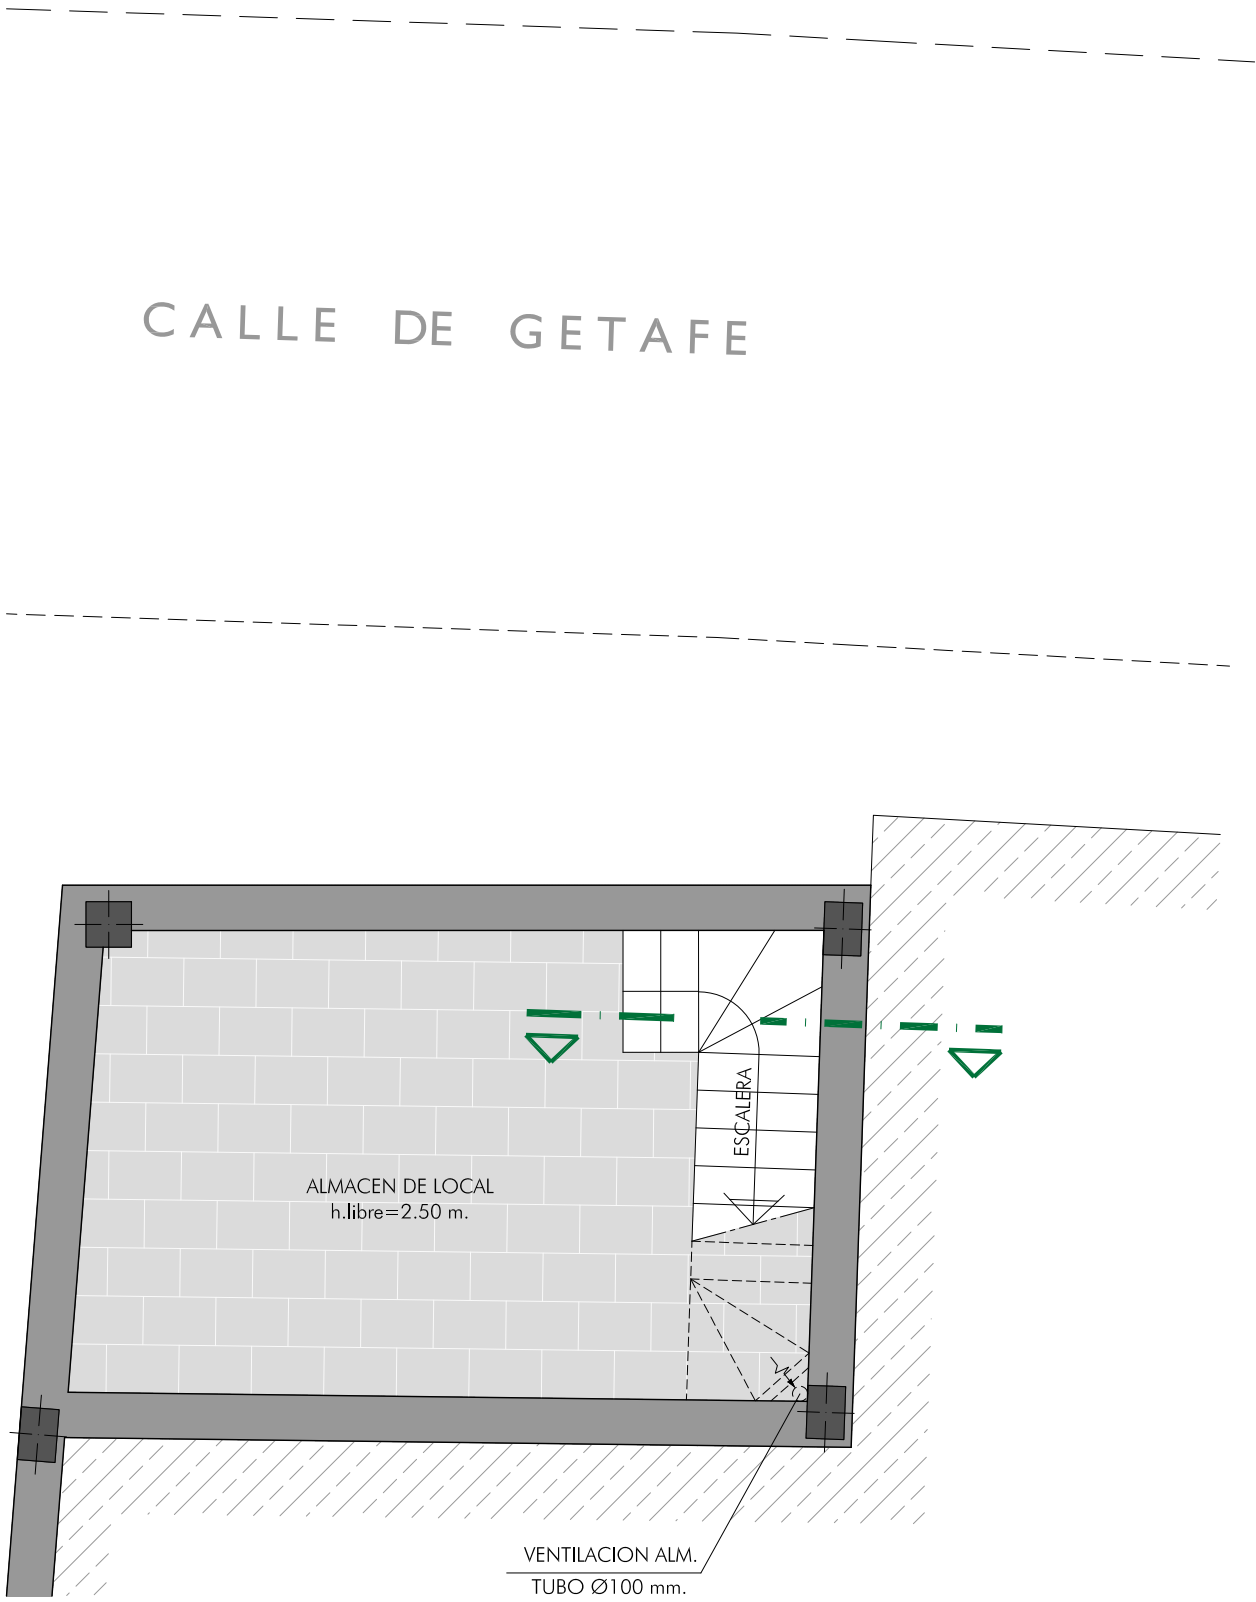

Planta SÓTANO




LOCAL COMERCIAL

SUPERFICIES ÚTILES (m²)

|                     |       |
|---------------------|-------|
| Planta BAJA (LOCAL) | 16.64 |
| Pª SÓTANO (Almacén) | 13.20 |
| Sup. Útil TOTAL     | 29.84 |

SUP. CONSTRUIDAS (m²)

|                       |       |
|-----------------------|-------|
| Planta BAJA (LOCAL)   | 20.00 |
| Pª SÓTANO (ALMACÉN)   | 20.00 |
| Sup. Construida TOTAL | 40.00 |

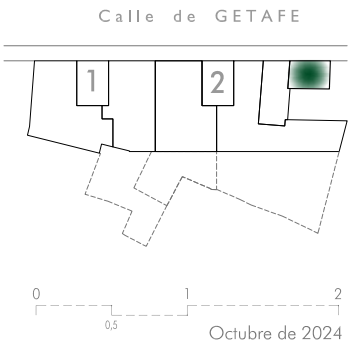

Promueve:



Proyecto y Diseño de  
**NUMAR Arquitectos**

Todo el mobiliario que aparece en los planos, excepto el lineal de la cocina, así como la decoración de las terrazas privativas figuran a título orientativo, no estando incluidos en la operación de compraventa. Asimismo, las mamparas de vidrio que aparecen en las infografías son un elemento opcional no incluido en el precio. Por lo tanto, la información de este plano y de las infografías es orientativa, tiene el carácter de información comercial previa, estando sujeto a los cambios necesarios para la obtención de la licencia de obras y para su correcta ejecución, no siendo vinculante desde el punto de vista contractual. Edificio diseñado buscando la sostenibilidad medioambiental, el máximo ahorro energético y una alta eficiencia, mediante la utilización de energías procedentes de fuentes renovables